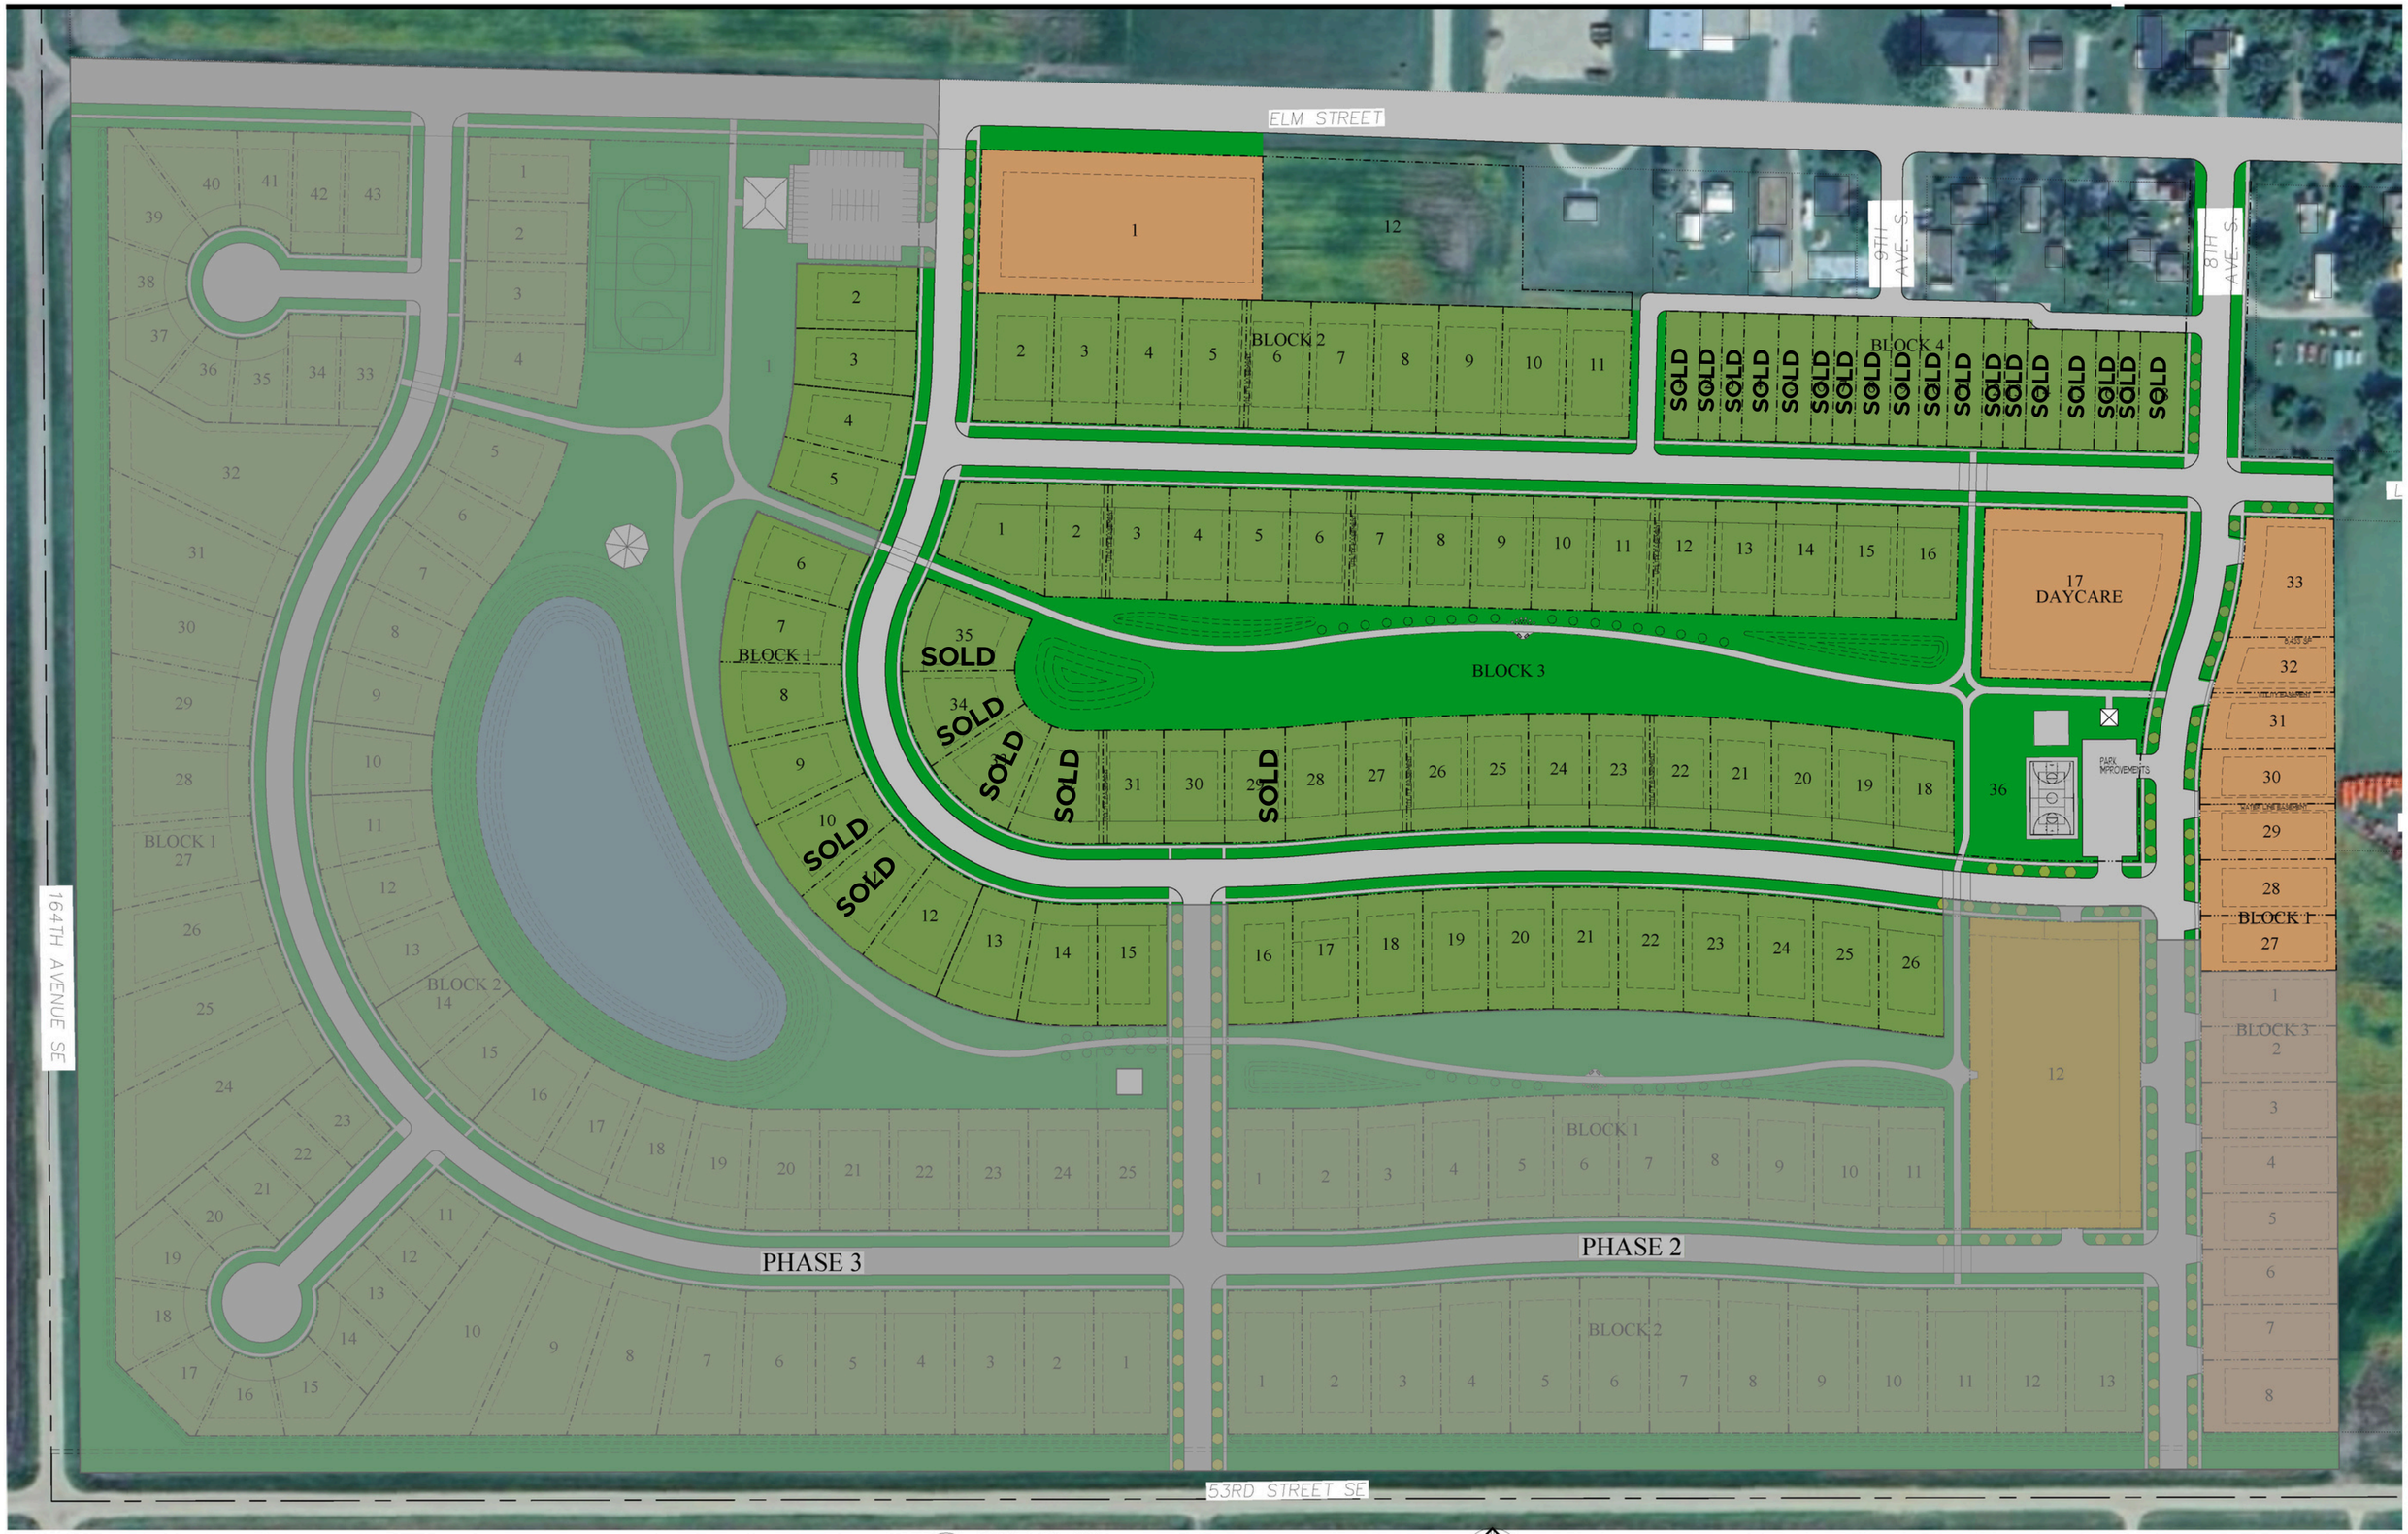



1 SITE PLAN
1" = 80'-0"

NORTH